


First Floor Plan Scale 1:100

עיר : ירושלים  
 כתובת : ישמח מלך 5  
 מספר דירה : 1

טבלת שטחים

שטח מרפסת	שטח היקף חיצוני של הדירה (כולל קירות חוץ)
63.80 מ"ר	188.30 מ"ר
2.20 מ"ר	

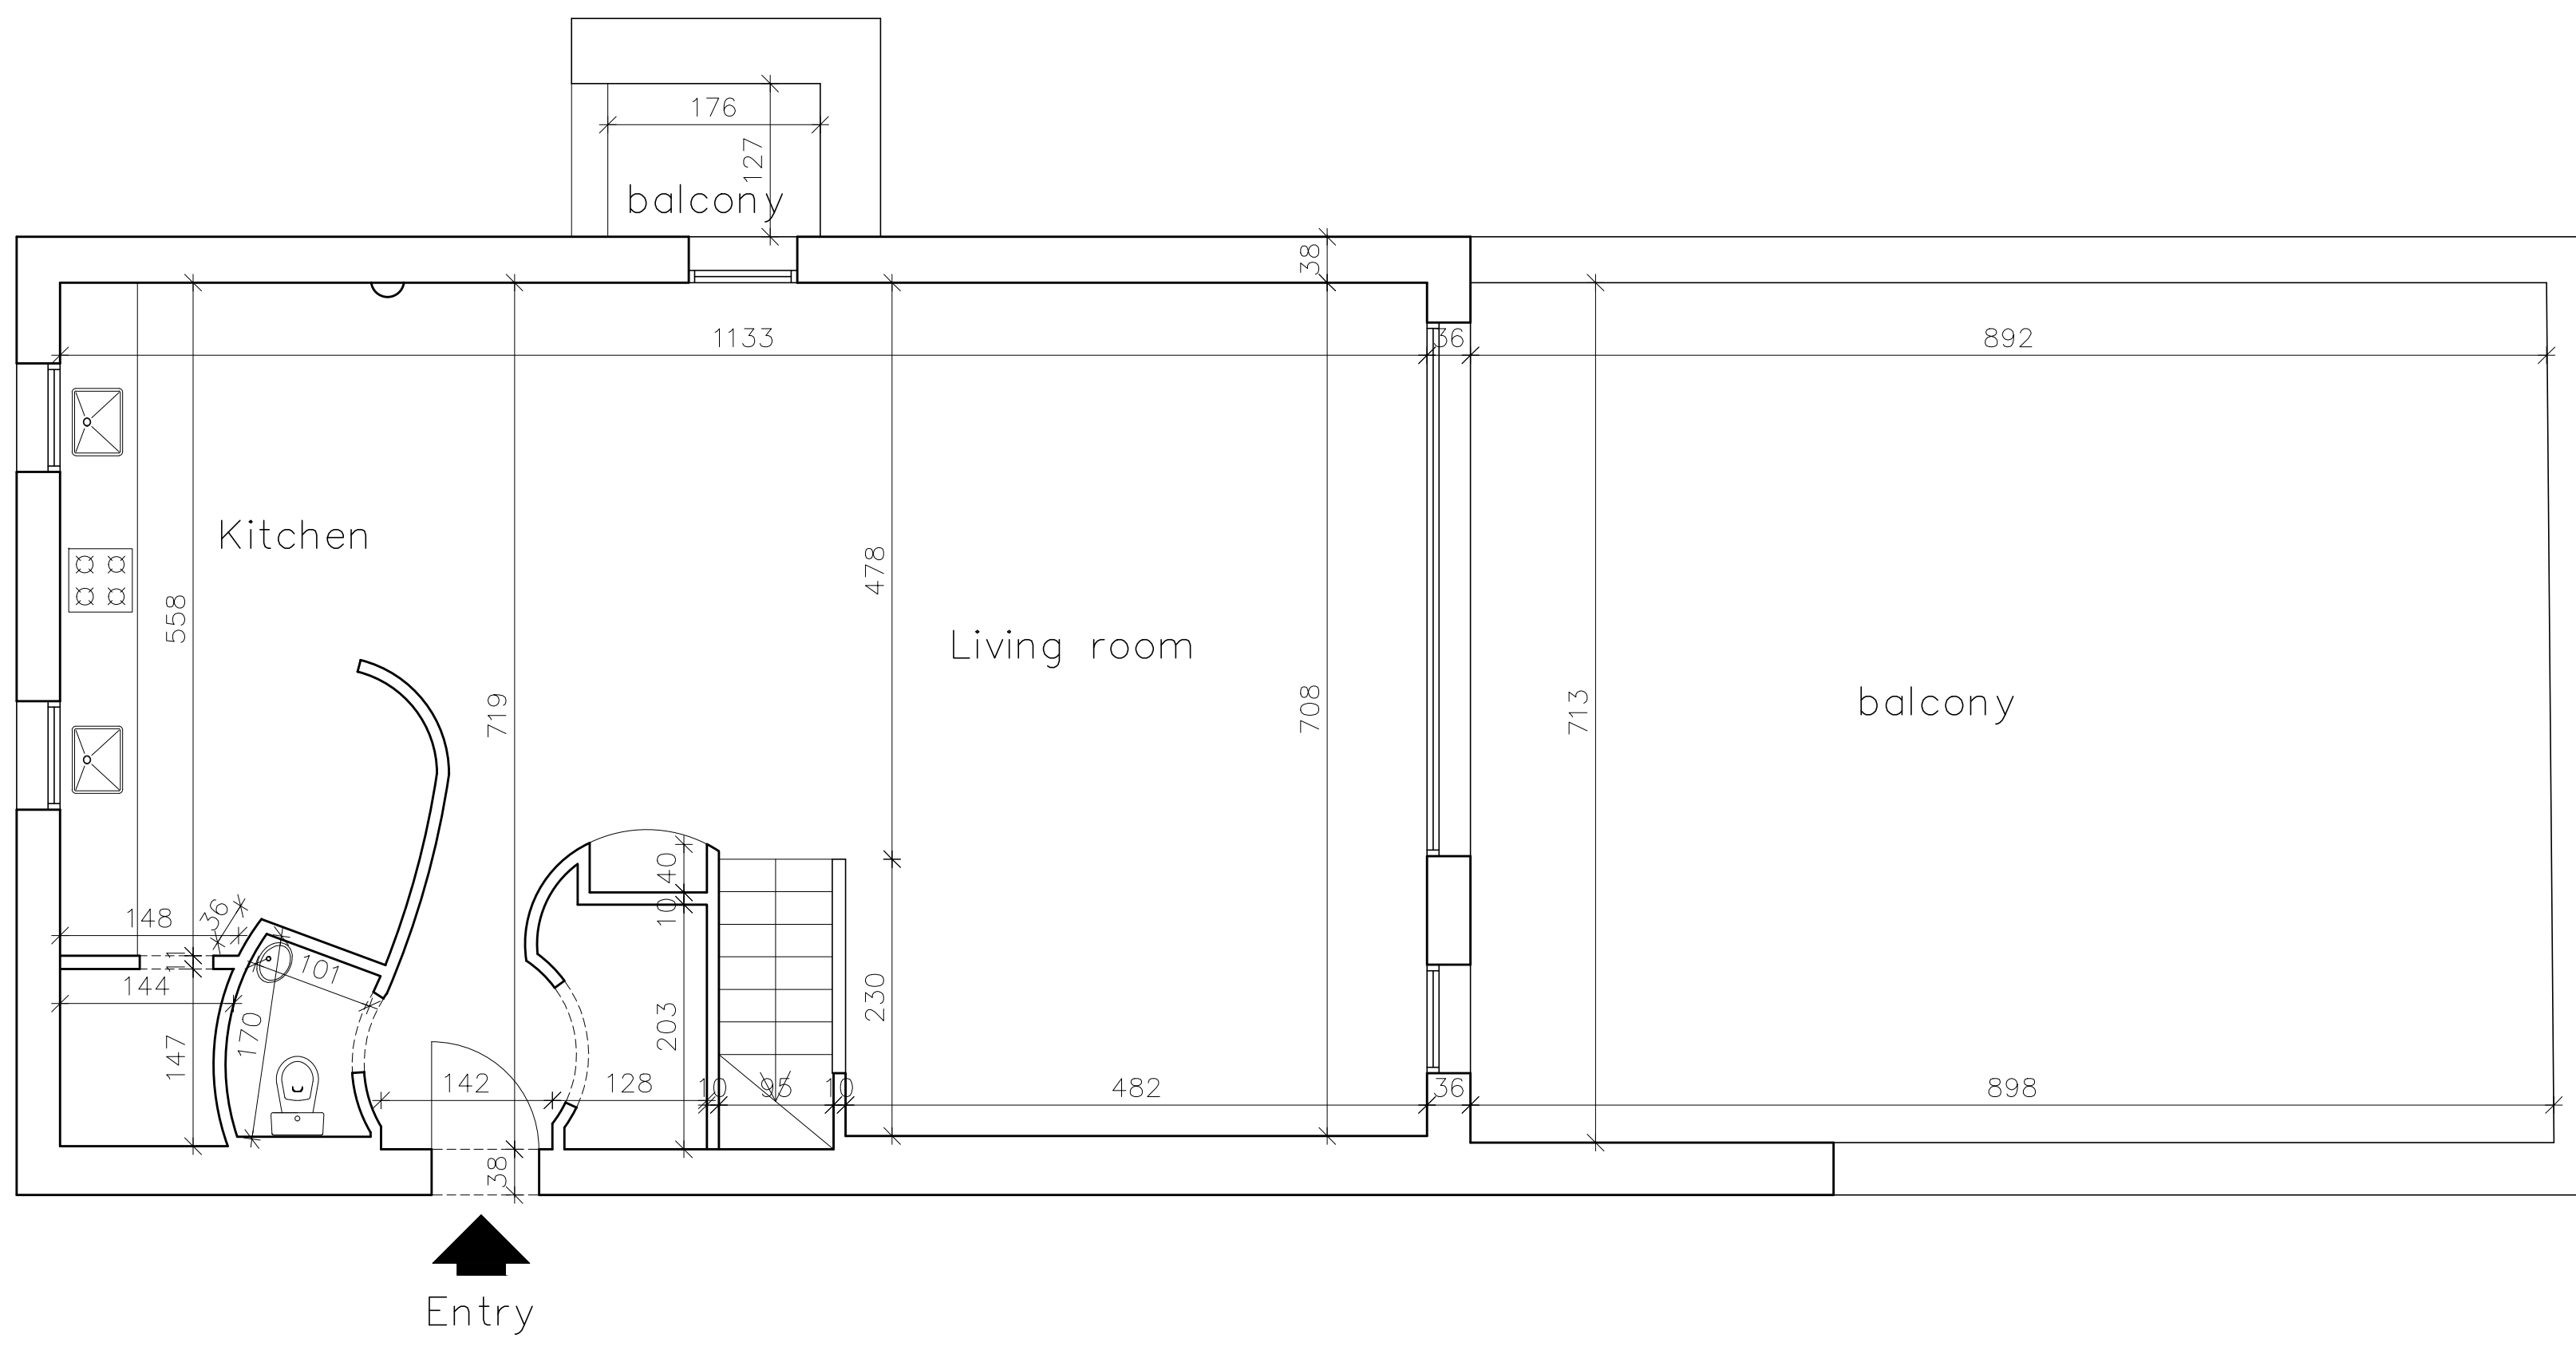

Ground Floor Plan Scale 1:100