


# אלעזר המודעי 4 - דירה 26

תכנית בינוי

18/03/19

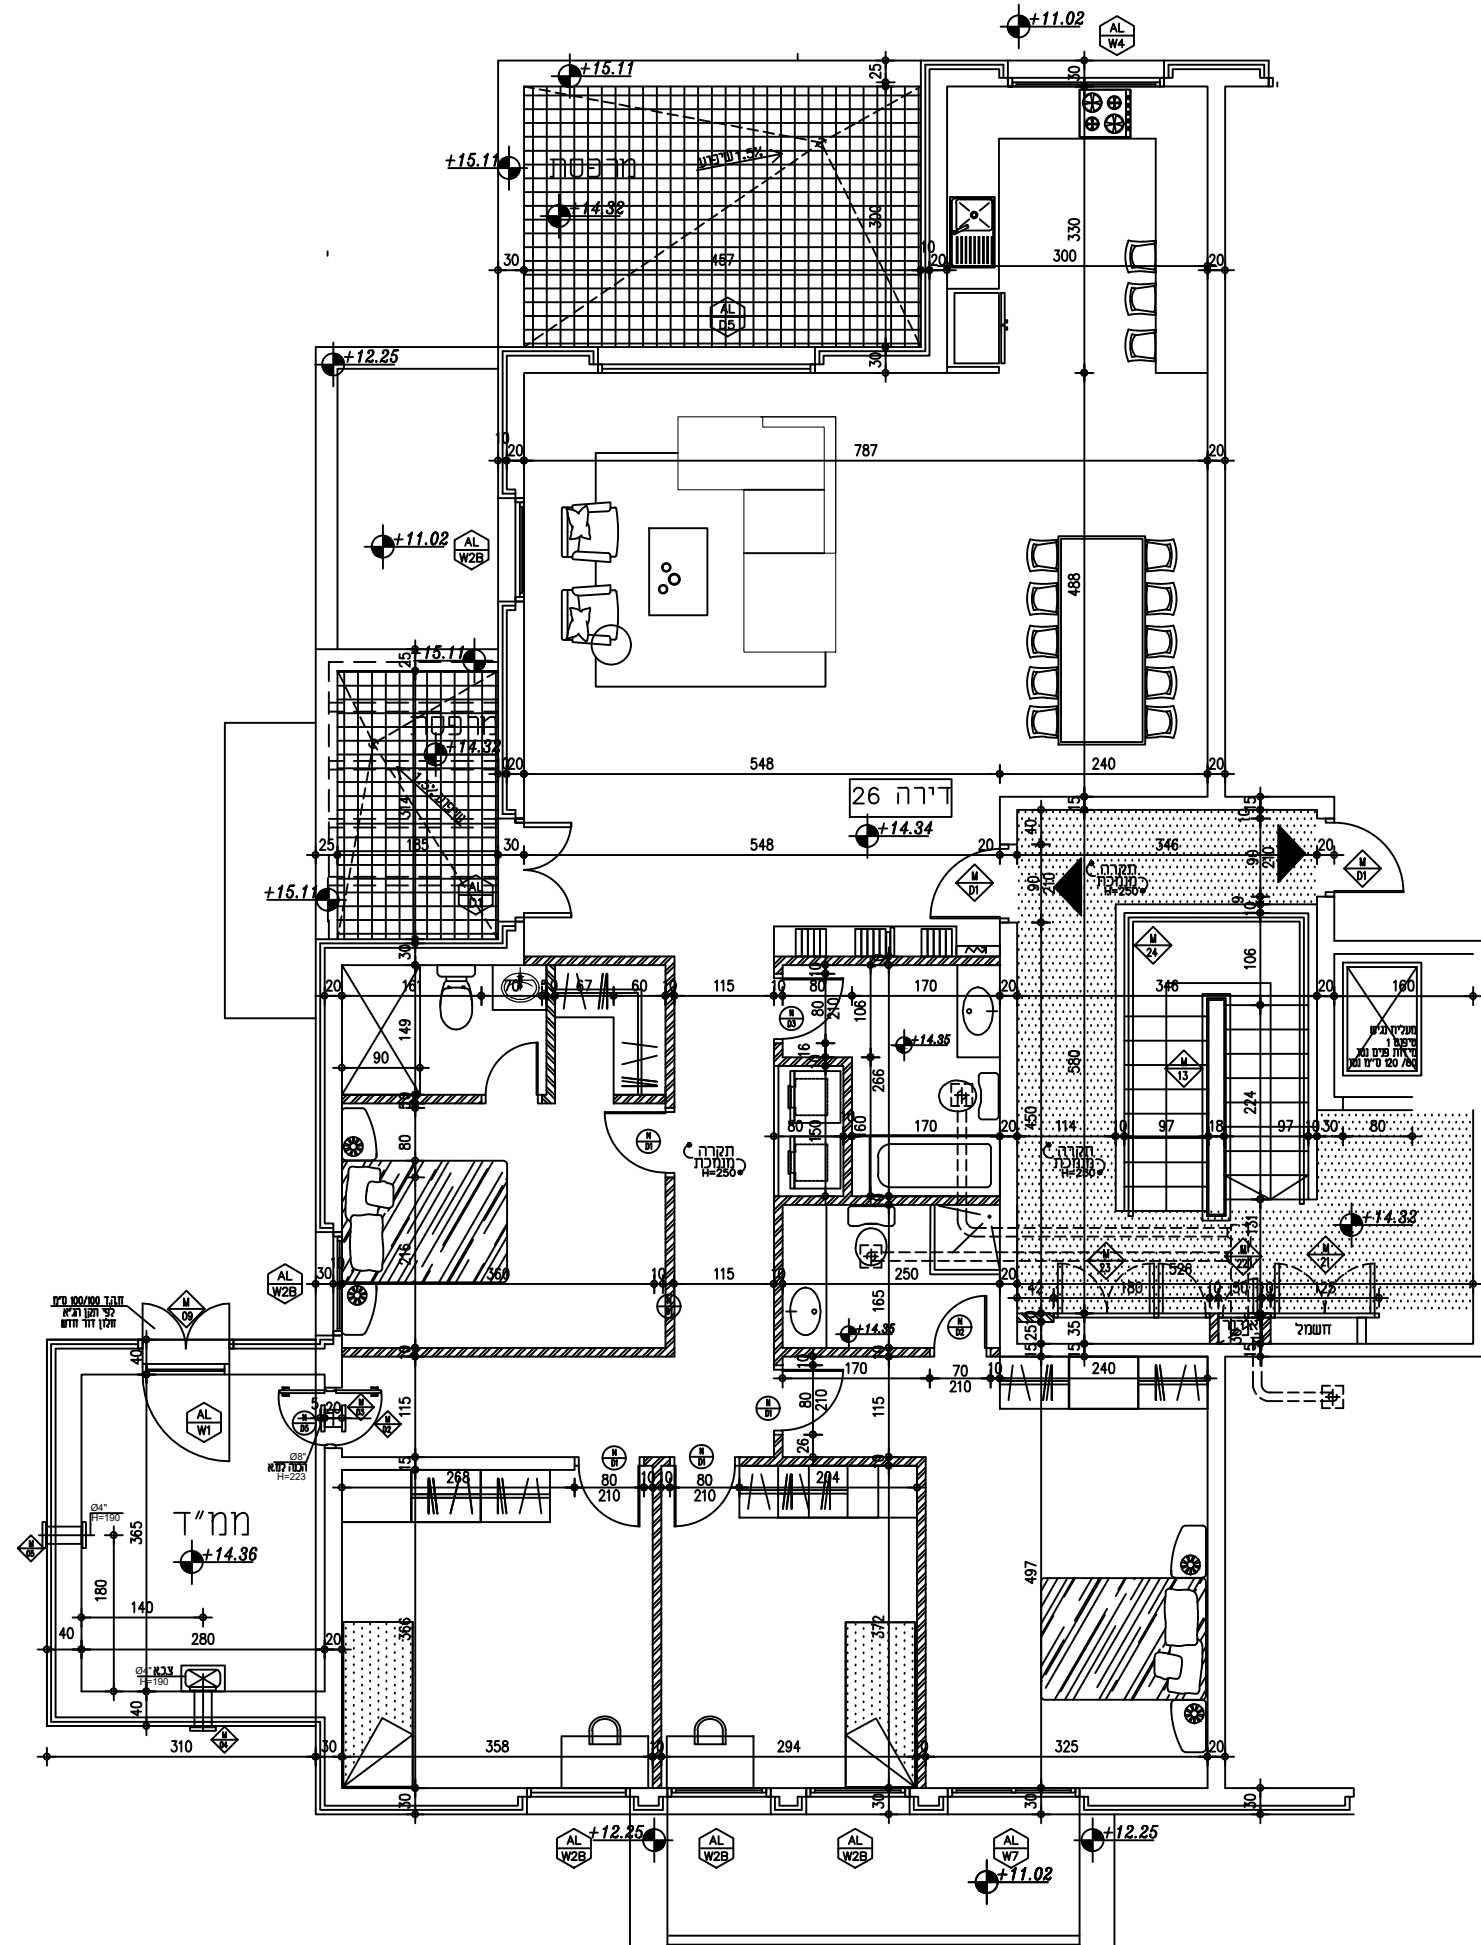

**הודיה בן דיין - עיצוב פנים**

עיצוב, תכנון ושרטוט

054-8008269

Hodayachay@gmail.com