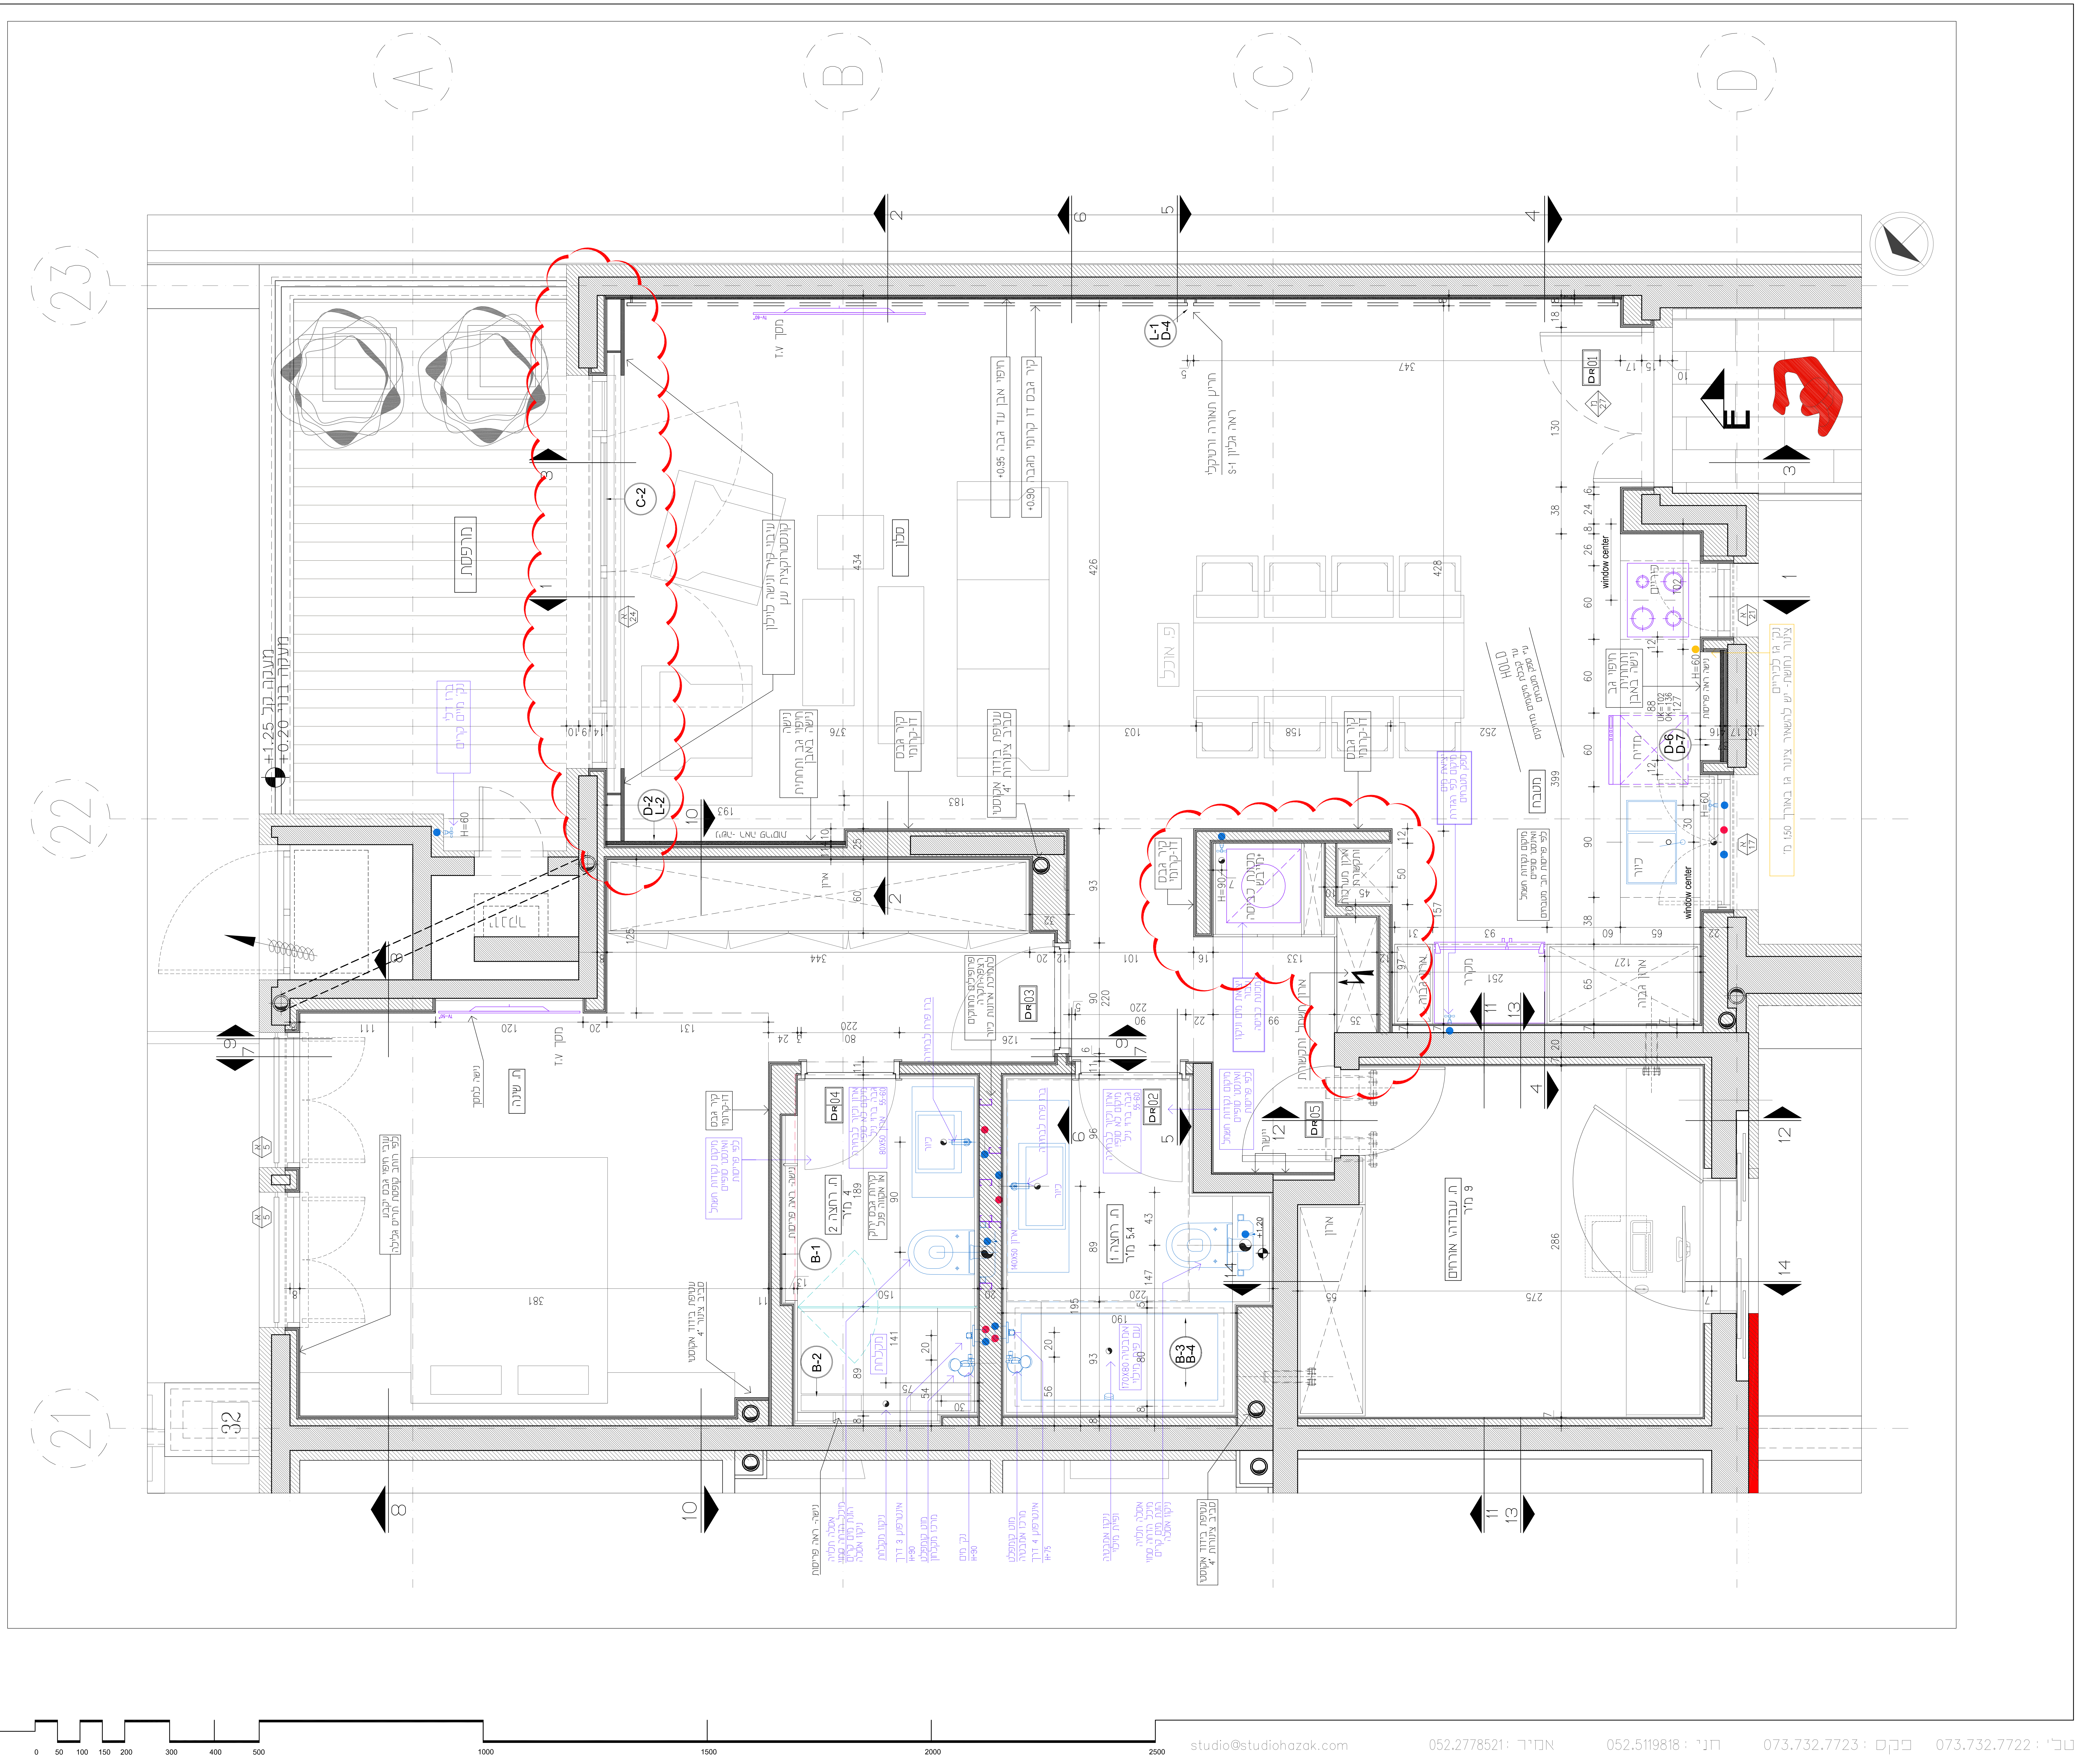
מרפסת
+1.25 מעקה קל
+0.20 מעקה בנוי
סלון
פ. אוכל
מטבח
ת. שינה
ת. רחצה 2
4 מ"ר
ת. רחצה 1
5.4 מ"ר
ת. עבודה ואורחים
9 מ"ר
מקלחת
מקרר
ארון
window center
H=60
HOLD
B-1
B-2
B-3
B-4
C-2
D-2
L-2
L-1
D-4
D-6
D-7
A
B
C
D
21
22
23
32
1:25
0
50
100
150
200
300
400
500
1000
1500
2000
2500

המבצע אחראי לבדיקת התוכניות והתאמתן במקום.
על המבצע לבקר את כל המידות ועל כל טעות או אי התאמה עליו להודיע למתכנן.
אין לקבוע מידות ע"י מדידה בשרטוט.
מהנדס ו/או יועץ אשר שמו רשום מעל שם האדריכל בתוכנית זו, נושא לבדו באחריות המיקצועית והחוקית לתוכנית.
אין לעשות כל שימוש בתוכנית זו, או ברעיונות הגלומים בה ללא אישור בכתב מהמתכנן.

עדכון

תאריך	תוכן
07.07.14	הוצאת עדכון ראשון
13.07.14	עדכון חדר רחצה מסטר
24.08.14	עדכון סלון
18.09.14	עדכון כללי
02.10.14	הוספת נישה בסלון ובמטבח וחיפוי קירות. הערת hold לגבי מטבח
11.11.14	עדכון כללי- סימונים בענן

עיון.ביצוע
☐ לעיון
☐ למכרז
■ לבצוע

תפוצה
■ קבלן- יח. דמרי
☐ /
☐ //
☐ ///
☐ ////
☐ /////
☐ //////
☐ ///////
☐ ////////

גירסה מס'
6

שם הקובץ
MAMILA-D16-Plan-X Ref

גליון מס'
B-1

תאריך
11.11.14

שם הפרוייקט
דירה לדוגמא
ירושליים
ממילא לגאסי ירושלים

תוכן גליון
תוכנית בניה

קנ"מ
1:25

STUDIO HAZAK

עמל 4 קרית אריה פ"ת טל': 073.732.7722 פקס: 073.732.7723 חני: 052.5119818 אמיר: 052.2778521 studio@studiohazak.com